

## PROYECCIONES DIÉDRICAS - PRÁCTICA 5-4: CASA GILARDI - PLANTA BAJA

**Objetivos:** Establecer vínculos entre el espacio tridimensional y las representaciones bidimensionales.

Acercarse al conocimiento de las características de los procedimientos gráficos arquitectónicos para la elaboración de comunicaciones integrales.

Explorar técnicas expresivas, instrumentos, usos, procedimientos, etc.

### **Indicaciones:**

- Realizar en una Lámina la PLANTA BAJA de la Casa Gilardi, siguiendo las instrucciones gráficas (dimensiones, disposición de muros, aberturas, espacios interiores, exteriores)
- Escala 1:100. Formato de Lámina 35 cm x 50 cm. Márgenes 2 cm en todos los bordes. Papel Blanco Opaco (mínimo 90 grs/m<sup>2</sup>).
- Incluir Rótulo indicando: Asignatura, Nombre y Apellido, Registro o DNI, Comisión de pertenencia, Fecha.
- Incorporar texto con Escala numérica y Escala Gráfica.
- Incluir texto indicando: “Planta Baja. Casa Gilardi. Arq. Luis Barragán.” Altura de renglón 1 cm(mayúsculas) 0,7 cm (minúsculas)
- Utilizar elementos de precisión (reglas, escuadras, escalímetro) y Lápiz de grafito HB o Tinta (sin llenado de muros).
- Graficar con Jerarquías de Líneas adecuadas (Visibles, No visibles, Cercanas, Lejanas, intermedias)

### **NOTAS:**

No es necesaria la IMPRESIÓN del presente documento.

La información correspondiente a Planta Baja se presenta fragmentada en dos (2) hojas A4, pero la Lámina a elaborar es una (1) que unifique la información.

En una segunda etapa continuaremos incorporando más información gráfica en la Lámina elaborada. (Norte, Textos, Dimensiones, mobiliario, Niveles de piso, Puertas y ventanas, relleno de muros cortados, árboles, etc.)


**Fecha de Entrega:** 14 de octubre 2020.

Envío a dirección de mail de cátedra: [dibujo.faud.unsj@gmail.com](mailto:dibujo.faud.unsj@gmail.com)

**CRONOGRAMA - SEGUNDO SEMESTRE 2020**

**Actividades a desarrollar en Plataforma BBB- Sala de Asignatura (Miércoles 18:00 hs) y Salas de Consulta (Martes 9:00 hs)**

Semana		Tema – Contenidos	ACTIVIDAD	Entrega
1	16/9	<b>Axonométricas + Proyecciones Diédricas</b>	<b>TP5-1:</b> Representación de volúmenes y composiciones varias. 4 Láminas A4	
2	23/9	<b>Axonométricas + Proyecciones Diédricas</b>	<b>TP5-2:</b> Representación de volúmenes y composiciones varias. 8 Láminas A4	<b>TP5-1</b>
3	30/9	<b>Proyecciones Diédricas</b>	<b>TP5-3:</b> Vistas Casa Gilardi VS+VA+VLI. 1:100.	<b>TP5-2</b>
4	07/10	<b>Plantas</b>	<b>TP5-4:</b> Trazado PLANTA BAJA. Papel Opaco. Grafito + Tinta. 1:100.	<b>TP5-3</b>
5	14/10	<b>Plantas</b>	<b>TP5-5:</b> Trazado PLANTA 1° PISO y 2° PISO. Papel Transparente. Grafito + Tinta. 1:100.	<b>TP5-4</b>
6	21/10	<b>Plantas – Cortes</b>	<b>TP5-6:</b> Trazado Corte Longitudinal. Papel Transparente. Grafito + Tinta. 1:100.	<b>TP5-5</b>
7	28/10	<b>Plantas – Cortes</b>	<b>TP5-7:</b> Trazado Cortes Transversales. Papel Transparente. Grafito + Tinta. 1:100.	<b>TP5-6</b>
8	04/11	<b>Plantas - Cortes – Fachadas</b>	<b>TP5-8:</b> Trazado Fachada. Papel Opaco. Grafito + Lápices color. 1:50.	<b>TP5-7</b>
9	11/11	<b>Plantas – Cortes</b>	<b>TP5-9:</b> Trazado escalera. Papel Opaco. Lápiz grafito + Tinta. 1:50.	<b>TP5-8</b>
Contra - turno		<b>CONSULTA - Completar en Láminas Previas:</b> Equipamiento, Cotas, Amoblamiento, Niveles, Materiales, Textos.		
10	18/11	<b>FERIADO (sin actividad en Aula Virtual, con recepción de trabajos en mail)</b>		<b>TP5-9</b>
Contra - turno		<b>CONSULTA - Completar en Láminas Previas:</b> Equipamiento, Cotas, Amoblamiento, Niveles, Materiales, Textos.		
11	25/11	<b>Consulta (SIN ENTREGAS NI EVALUACIONES) Completar Láminas Previas:</b> Equipamiento, Cotas, Amoblamiento, Niveles, Materiales, Textos.		
Contra - turno		<b>CONSULTA – Completar Láminas Previas:</b> Equipamiento, Cotas, Amoblamiento, Niveles, Materiales, Textos.		
12	02/12	<b>Evaluación Final:</b> Resolución de trazado con elementos de precisión. <b>ENTREGA FINAL CARPETA COMPLETA</b>		
13	09/12	<b>Consulta (SIN ENTREGAS NI EVALUACIONES)</b>		
14	16/12	<b>RECUPERACION</b>		
15	23/12	<b>PRESENTACION DE CERTIFICACIONES Y EVALUACIONES</b>		

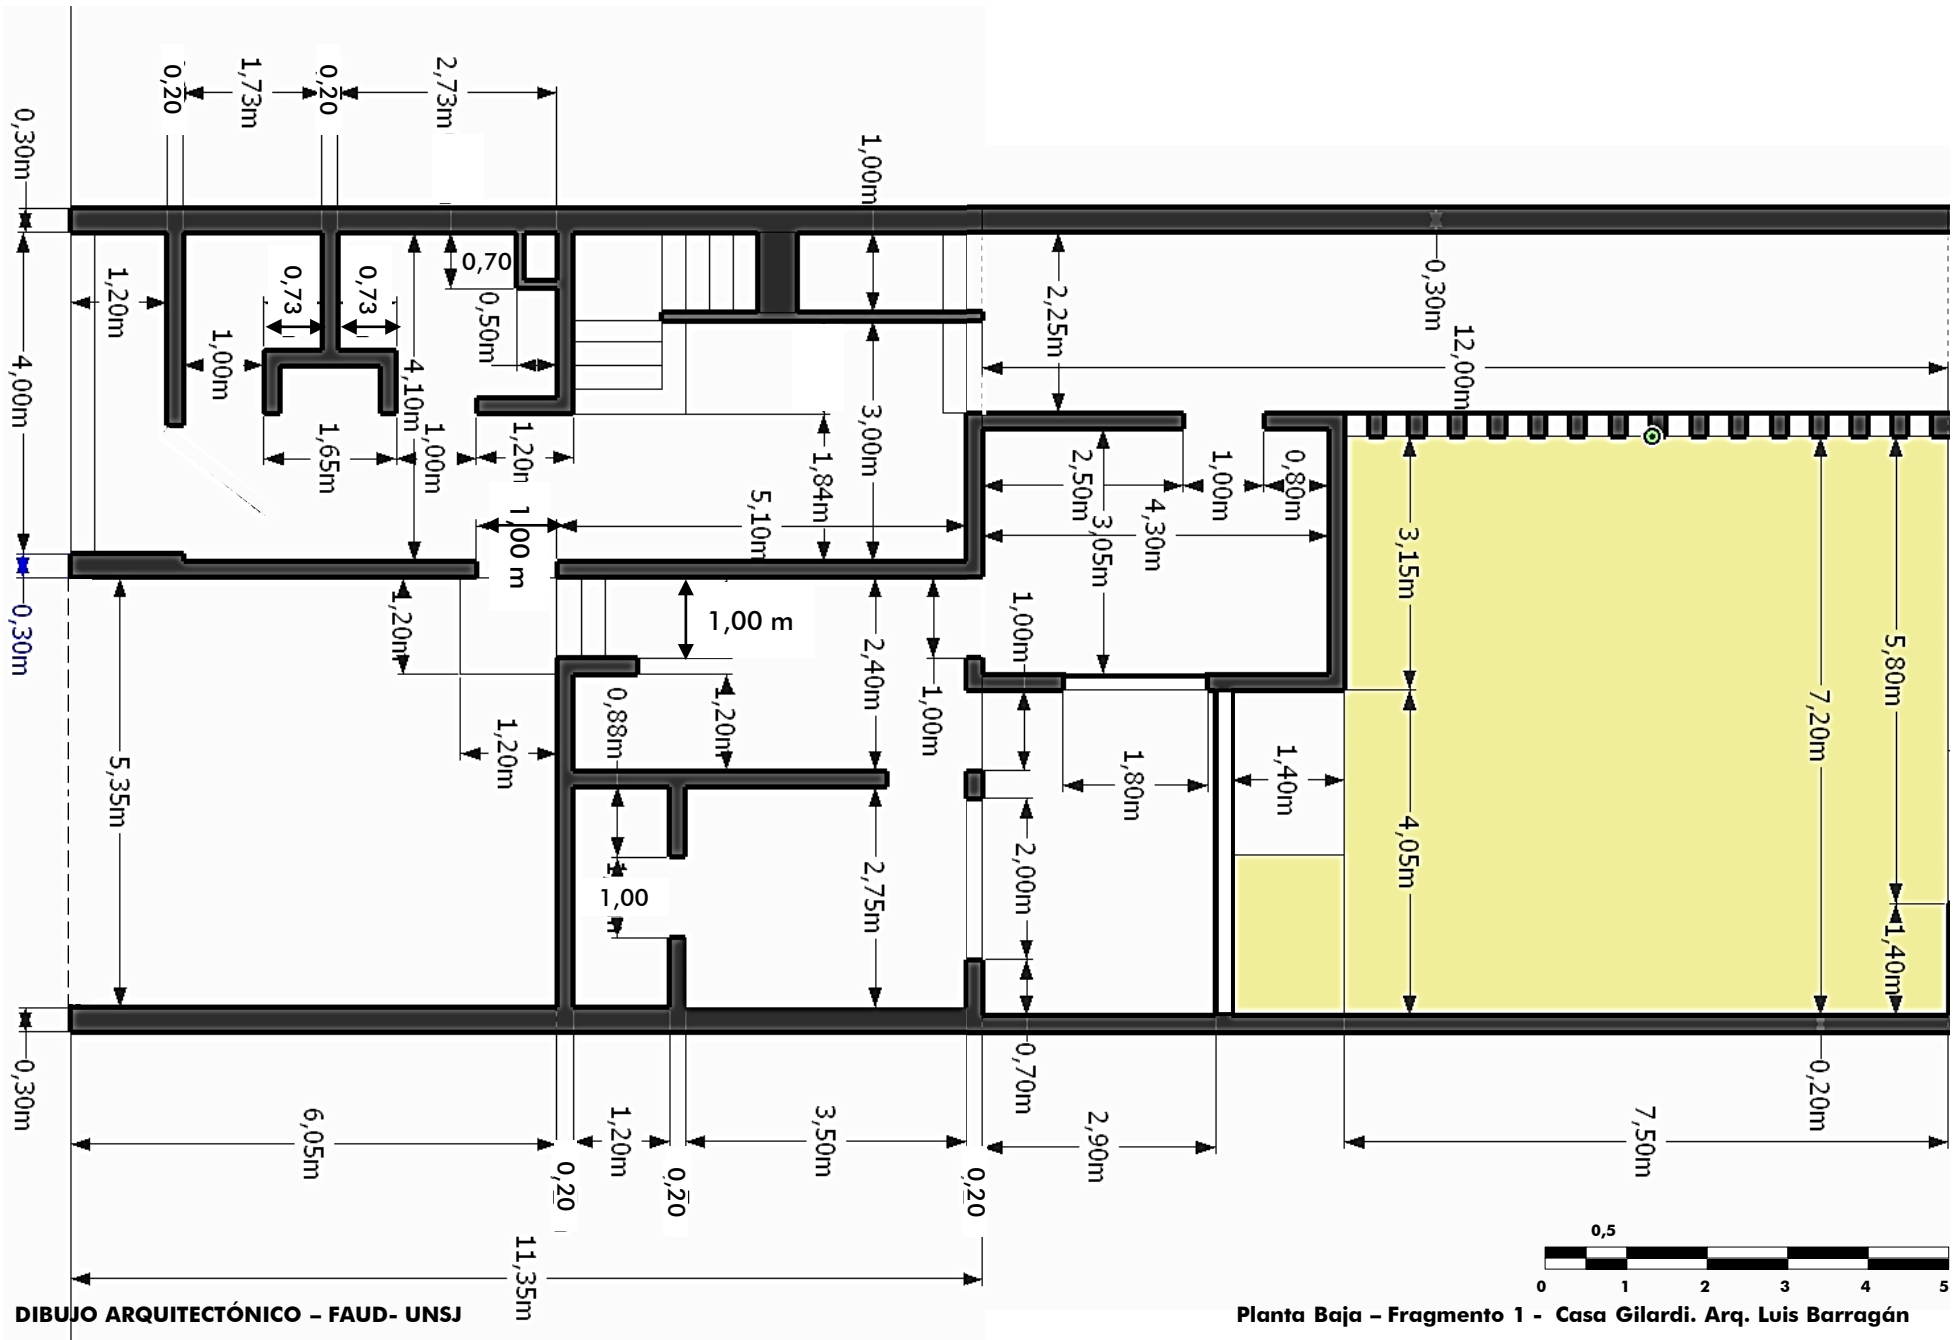

DIBUJO ARQUITECTÓNICO - FAUD- UNSJ

Planta Baja - Fragmento 1 - Casa Gilardi. Arq. Luis Barragán

